


PLAN SYTUACYJNY

Cierpice ul. Szkolna 9
87-165 CIERPICE; Dz. nr 135/5, obręb Cierpice 0002
Skala 1 : 250

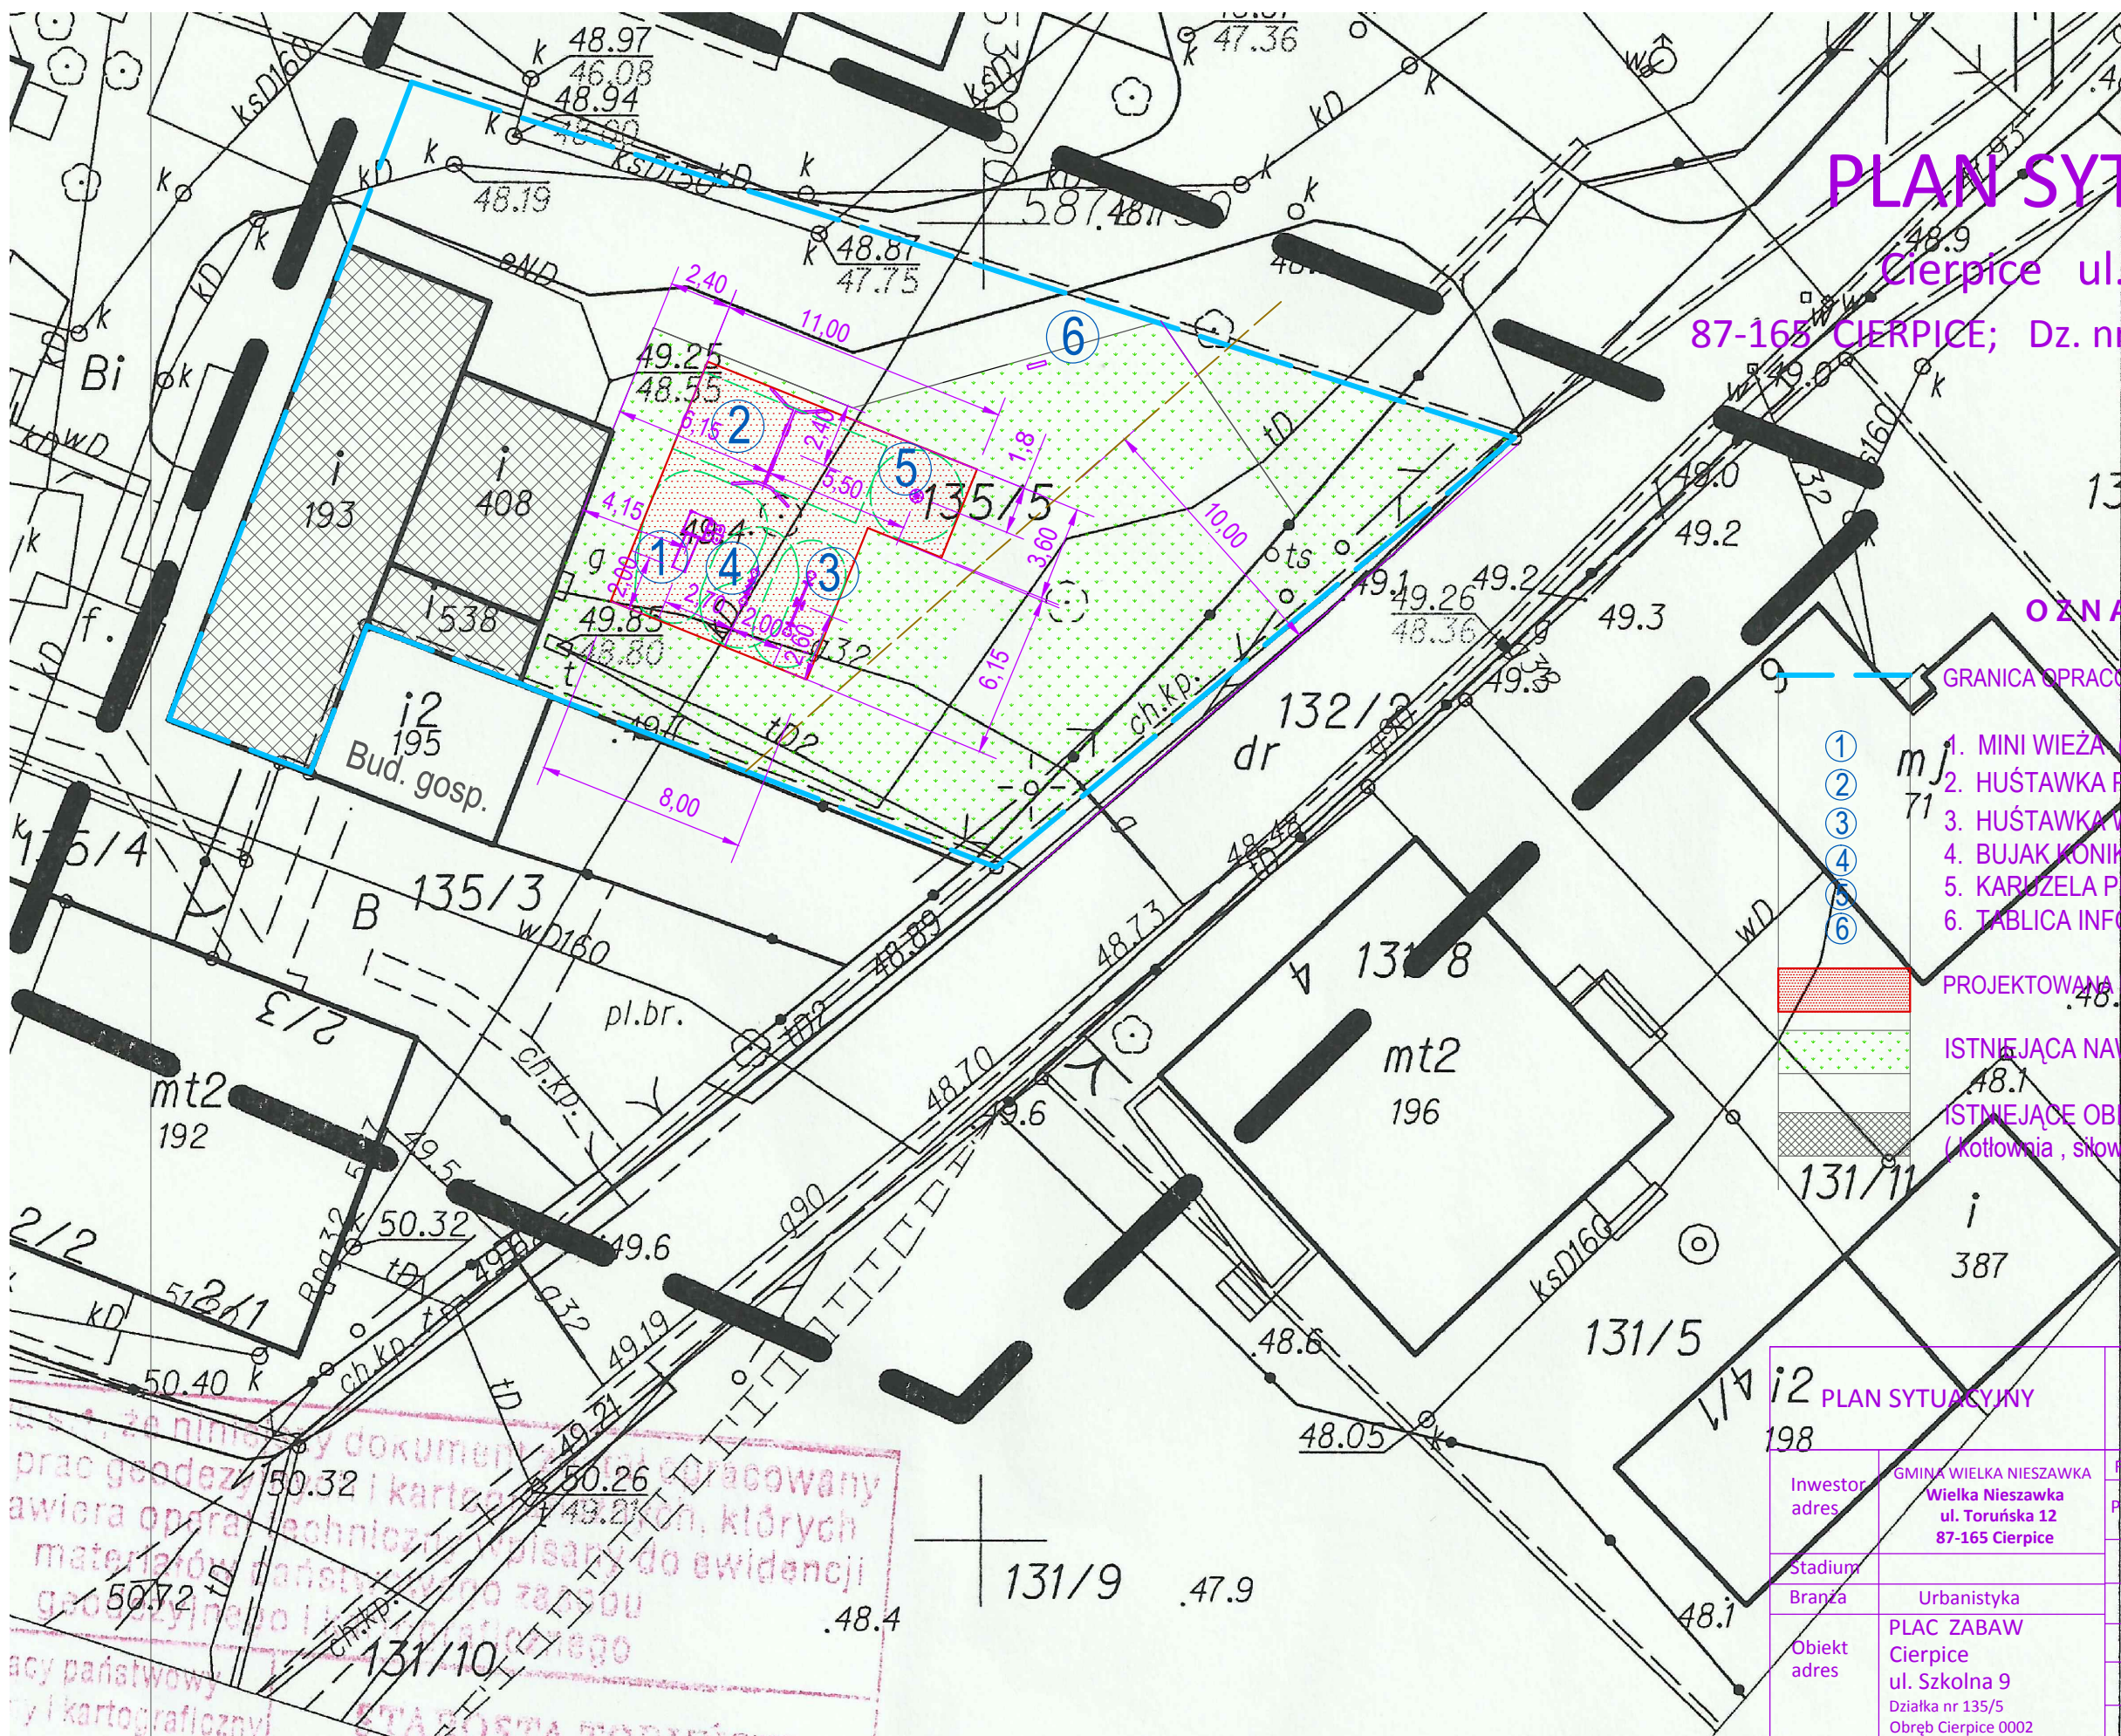

OZNACZENIA

- ① MINI WIEŻA (HIC - 90cm)
 - ② HUŚTAWKA PODWÓJNA (HIC - 128cm)
 - ③ HUŚTAWKA WAGOWA (HIC - 99cm)
 - ④ BUJAK KONIKI (HIC - 50cm)
 - ⑤ KARIUZELA PIONOWA (HIC - 29cm)
 - ⑥ TABLICA INFORMACYJNA
- PROJEKTOWANA NAWIERZCHNIA BEZPIECZNA
 - ISTNIEJĄCA NAWIERZCHNIA TRAWIASTA
 - ISTNIEJĄCE OBIEKTY KUBATUROWE (kotłownia , słownia)

... za niniejszy dokument...
prac geodezyjny i kartograficzny, których
awiera opracowania techniczne wpisane do ewidencji
materiałów państwowych...
geodezyjnego i kartograficznego

PLAN SYTUACYJNY	
Inwestor	GMINA WIELKA NIESZAWKA
adres	Wielka Nieszawka ul. Toruńska 12 87-165 Cierpice
Stadium	
Branża	Urbanistyka
Obiekt	PLAC ZABAW
adres	Cierpice ul. Szkolna 9 Działka nr 135/5 Obręb Cierpice 0002

ZAKŁAD PROJEKTOWO - BUDOWLANY "EMMA" ELŻBIETA PLUĆIŃSKA Toruń ul. Przyjaciół 1a tel. (56) 648-91-57				
Funkcja	Imię i nazwisko	Nr upr. (specjalność)	Podpis	
Projektant	Elżbieta Plucińska	UA-IV/8346/86/TO/89 architektoniczna		
Data 08.2015r.	Skala 1 : 250	Rys. nr 2		