


## MOCOWANIE URZĄDZEŃ PLACU ZABAW ( Fundament punktowy )

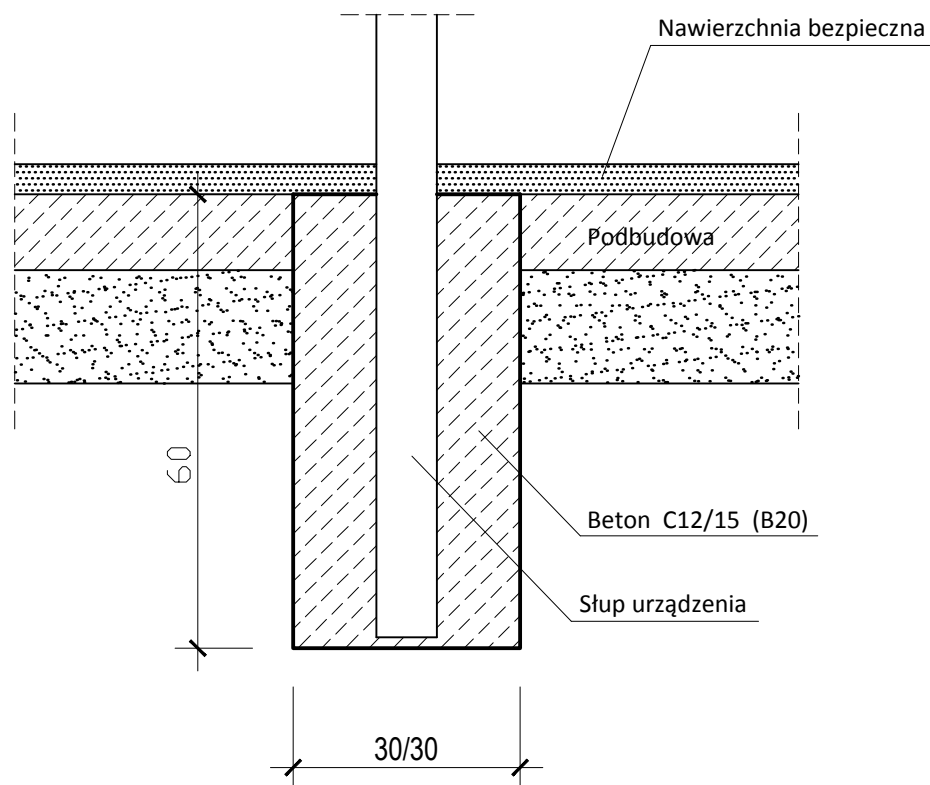

FUNDAMENT PUNKTOWY URZĄDZEŃ PLACU ZABAW		ZAKŁAD PROJEKTOWO - BUDOWLANY " EMMA " ELŻBIETA PLUCIŃSKA Toruń ul. Przyjaciół 1a tel. (056) 648-91-57			
Inwestor adres	Gmina Wielka Nieszawka ul. Toruńska 12 87-165 Cierpice	Funkcja	Imię i nazwisko	Nr upr., specjalność	Podpis
Stadium	PROJEKT NA ZGŁOSZENIE	Projektant	<b>Elżbieta Plucińska</b>	UA-IV/8346/86/TO/89 Architektoniczna	
Branża	ARCHITEKTURA				
Obiekt adres	<b>PLAC ZABAW</b> Cierpice ul. Szkolna 9 Działka nr 135/5 Obręb Cierpice 0002				
		Data 08.2015r.	Skala 1 : 10	Rys. nr 3	